Fremtidig forhold

(99)0.02

Etape 1 =

Etape 2

Grønne tage på garager + nye skure.

Kant legeplads

Betonkant, rydning, udtynding af selvsået træer
Planter + plankning, nyt græs

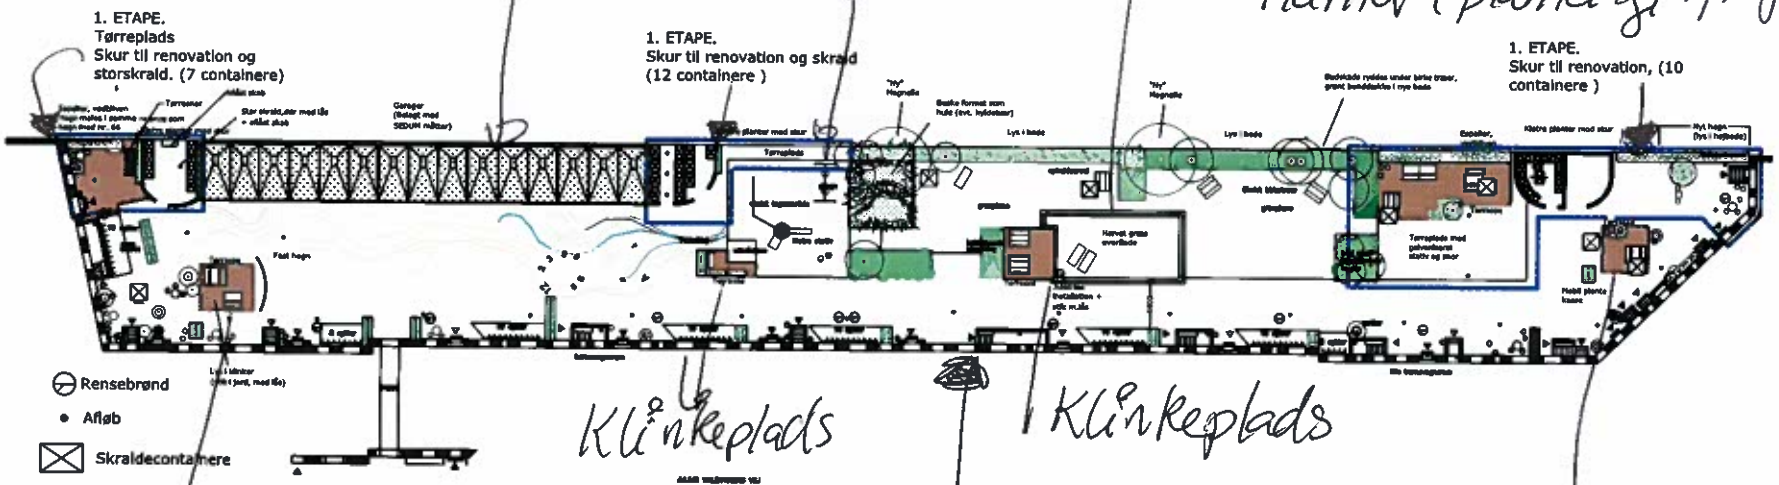

Klinkeplads

Klinkeplads

Klinkepladser + mobile plantekasser

Cykelstativer + remedier langs husvæg + bøgetræer

Klinkepladser + mobile plantekasser

Alle endelige mål tages på stedet.

AB Julius Julius Valentinersvej	Sags nr.: -	Dato: 05.06.14
Situationsplan Fremtidig forhold	Initialer: KT/HDS	Mål: 1:500
Gaihede Ingeniører og Arkitekter Trekronergade 126 h, 2. DK-2500 Valby t: 70 22 11 41 f: 70 22 11 40 e: info@gaihede.dk	Tegn. nr.: (99)0.02	